

Декоративный облицовочный камень для НВФ "Анкона"


Вид Б

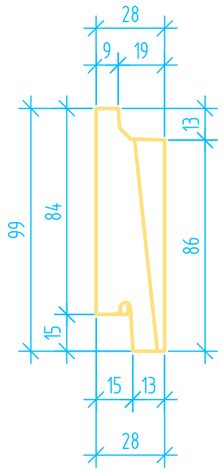


Вид А

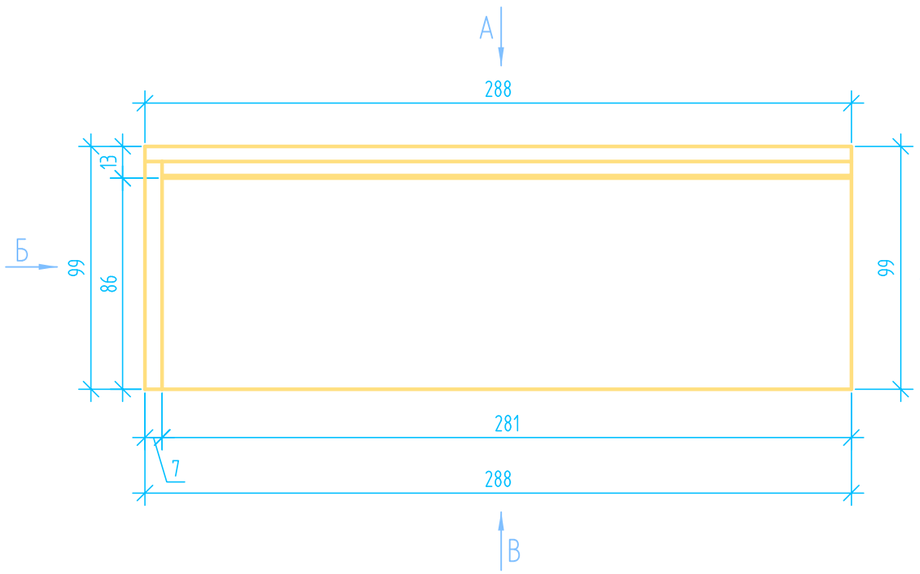


Вид Г

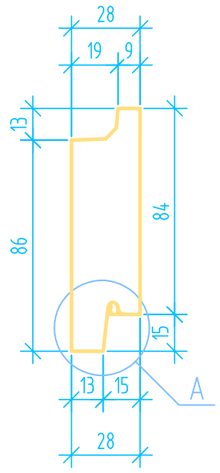


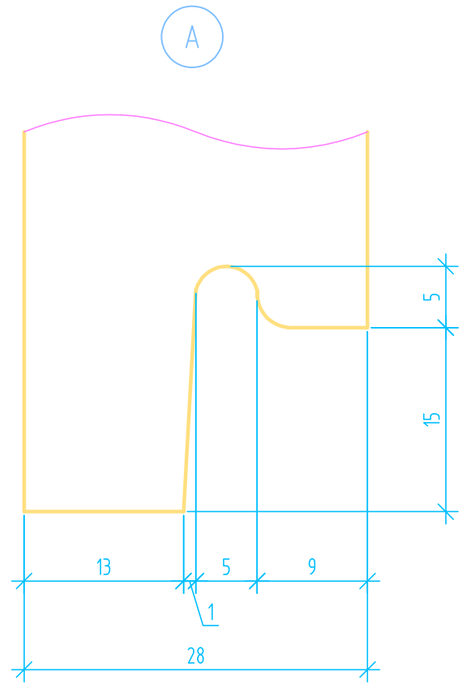

Вид А

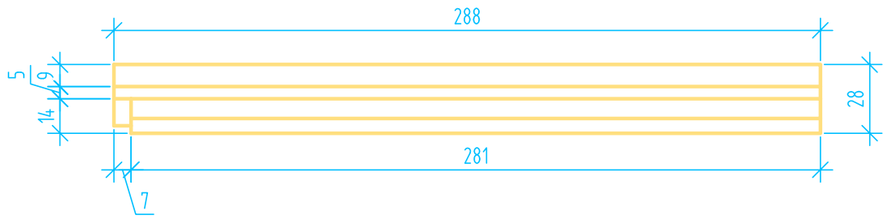

Вид В

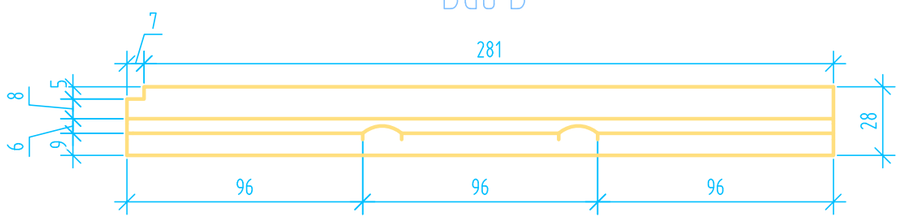

Изм.	Кол. уч.	Лист	№ док.	Подп.	Дата			
Разраб.						«Леонардо Стоун»	Стадия	Лист 4 / Листов
						Декоративный облицовочный камень для НВФ "Анкона"		

Копировал

А3