

Декоративный облицовочный камень для НВФ "Дижон"


Вид Б

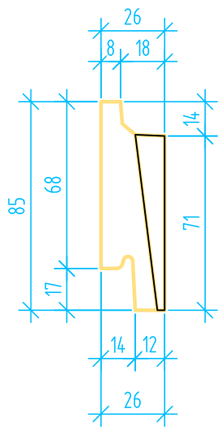


Вид А

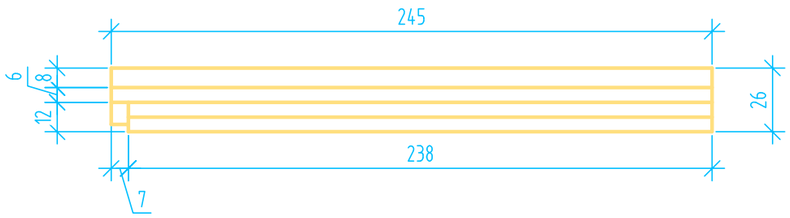


Вид В

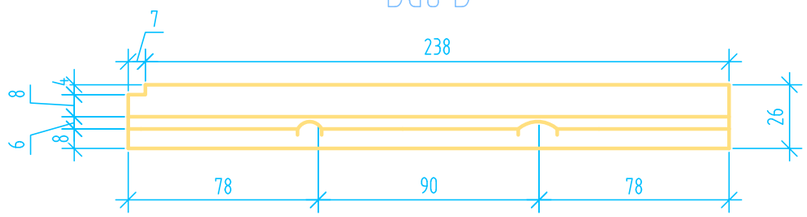


Вид Г

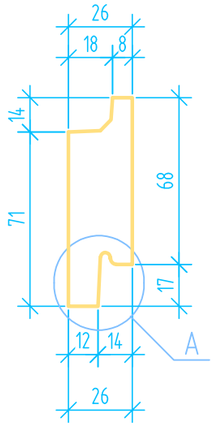


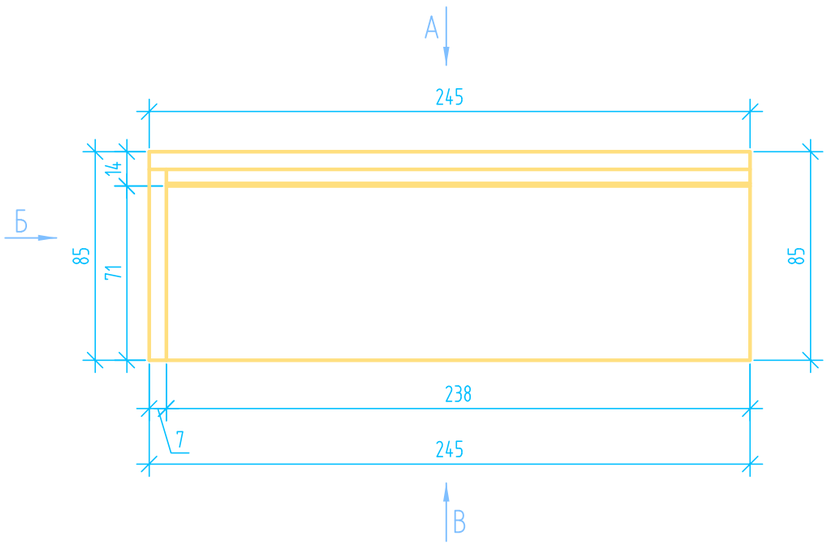


Угловой элемент правый

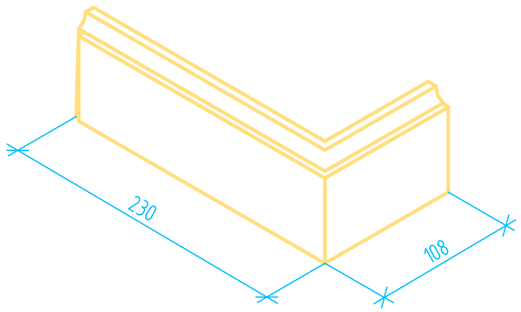

Угловой элемент левый

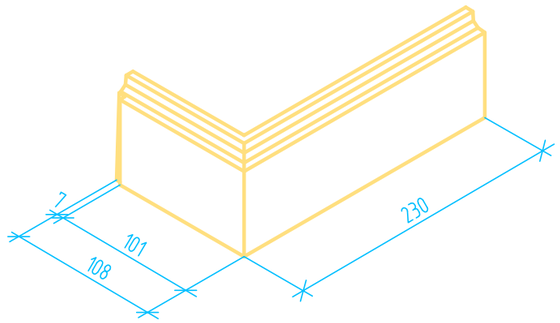

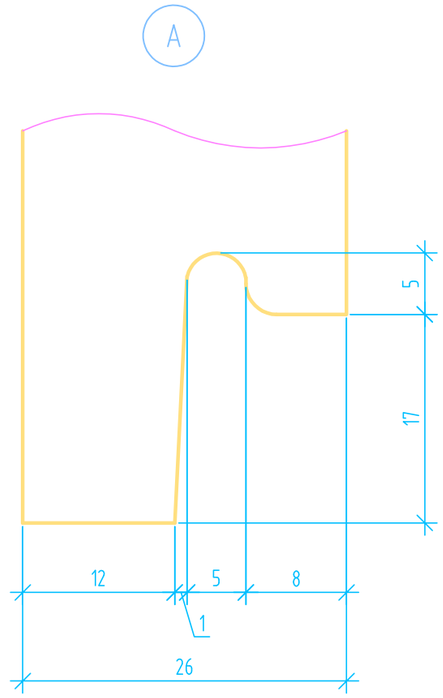

Изм.	Кол. уч.	Лист	№ док.	Подп.	Дата			
Разраб.						«Леонардо Стоун»	Стадия	Лист 2 / Листов
						Декоративный облицовочный камень для НВФ "Дижон"		

Копировал

А3