

Декоративный облицовочный камень для НВФ "Лиссабон"


Вид Б

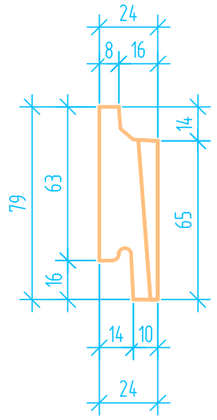


Вид А

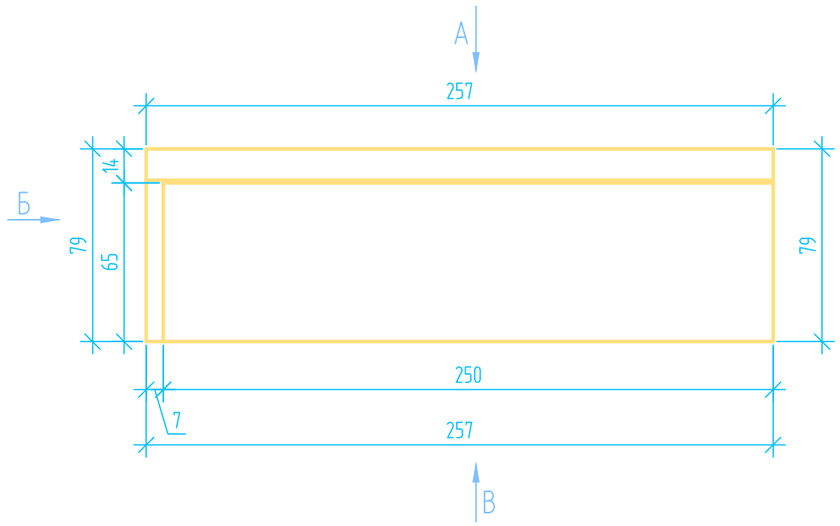


Вид Г

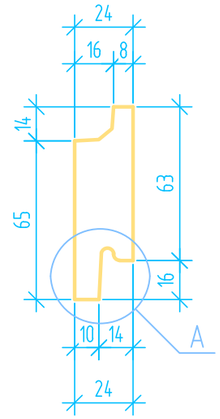


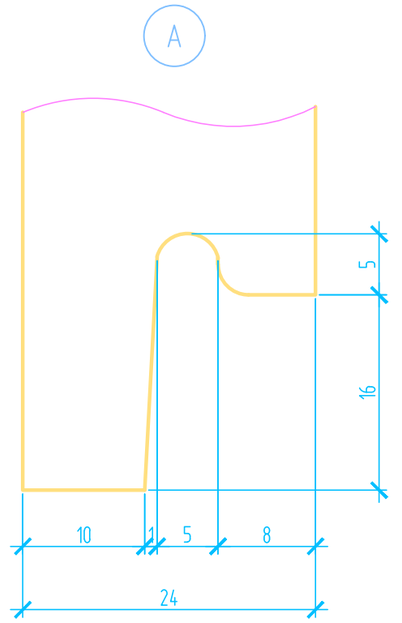


Вид А

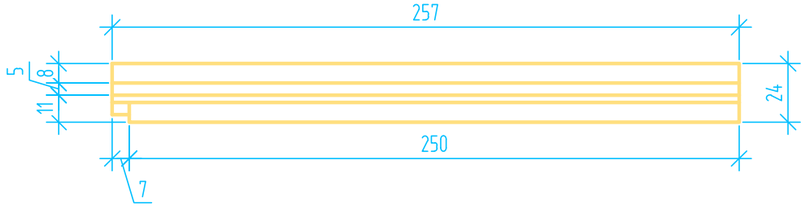


Вид В

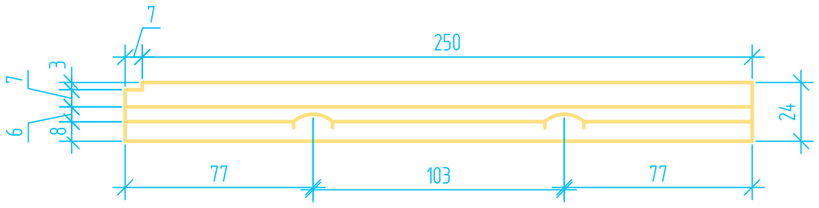

Угловой элемент правый

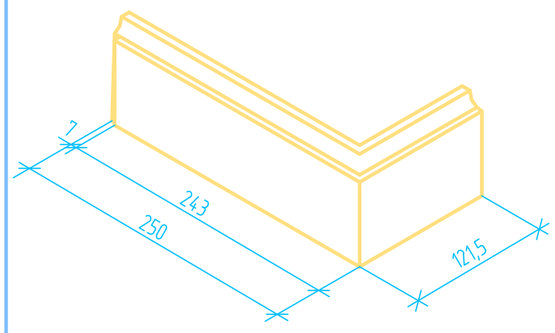

Угловой элемент левый

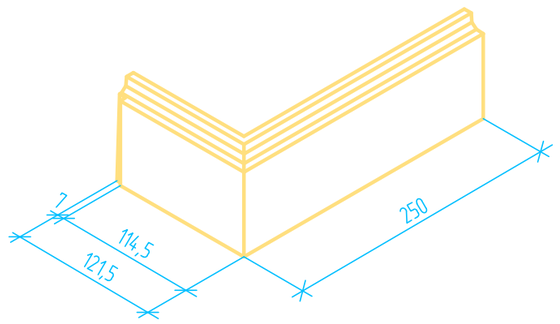

Изм.	Кол. уч.	Лист	№ док.	Подп.	Дата			
Разраб.						«Леонардо Стоун»	Стадия	Лист 1 / Листов
						Декоративный облицовочный камень для НВФ "Лиссабон"		

Копировал А3