


Декоративный облицовочный камень для НВФ "Люксембург"


Вид Б

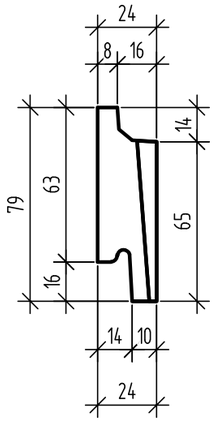

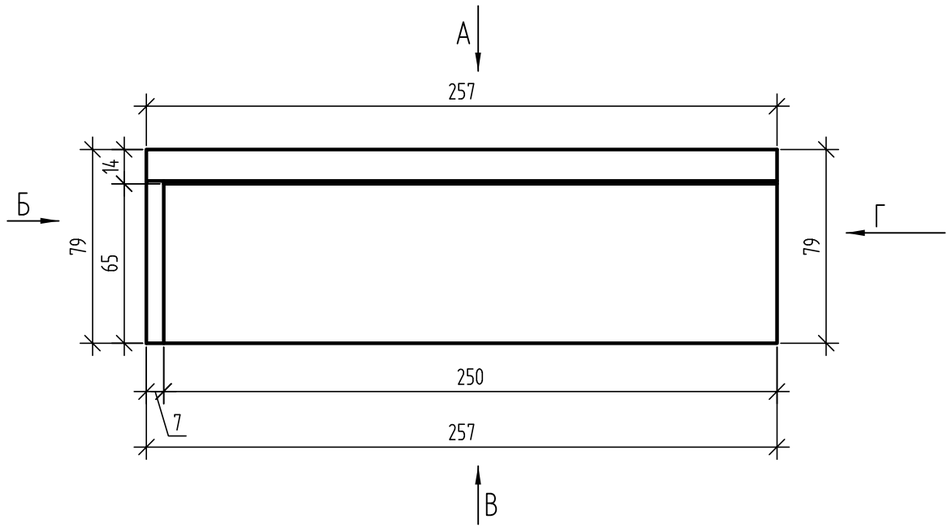


Вид Г

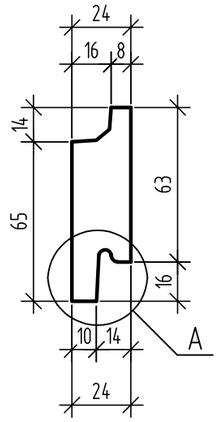


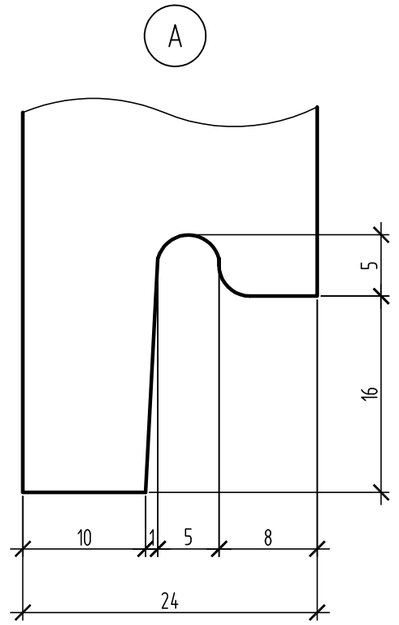



Вид А

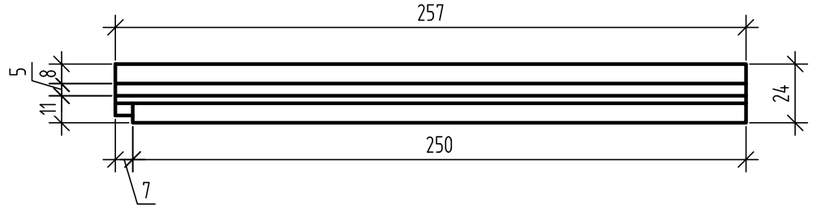


Вид В

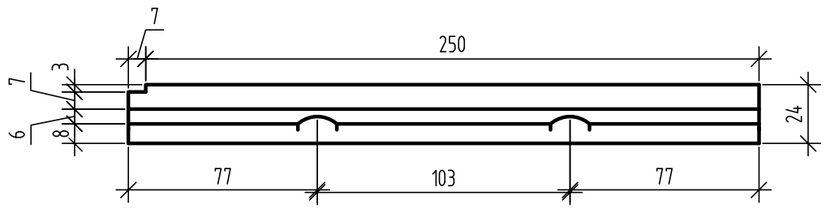

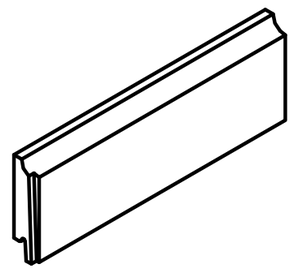


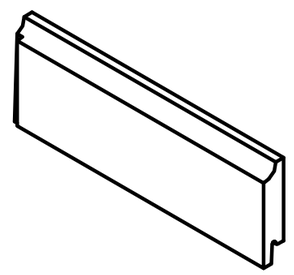

Угловой элемент правый

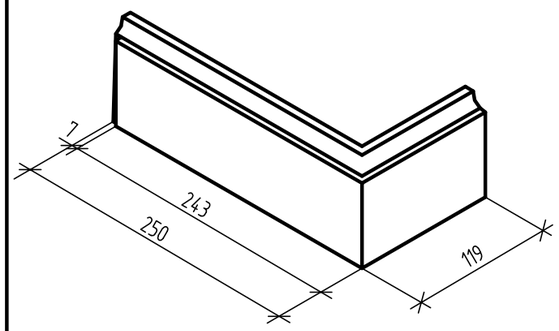

Угловой элемент левый

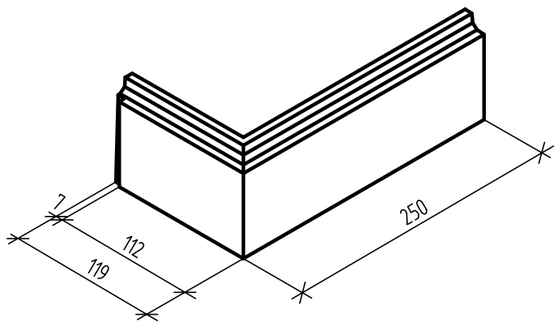

Изм.	Кол. уч.	Лист	№ док.	Подп.	Дата			
Разраб.						«Леонардо Стоун»	Стадия	Лист 1 / Листов
						Декоративный облицовочный камень для НВФ "Люксембург"		

Копировал

А3