

Декоративный облицовочный камень для НВФ "Феррара"


Вид Б

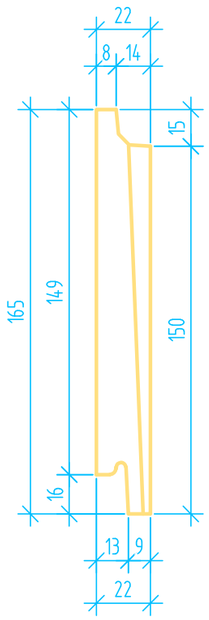


А

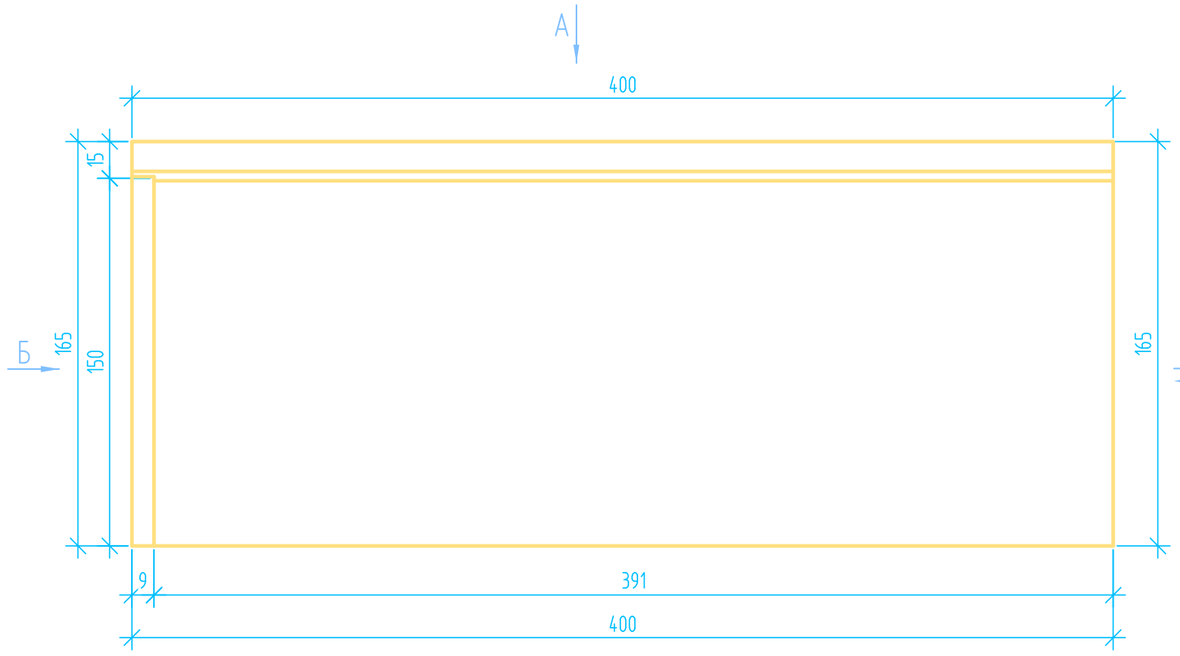

Вид Г

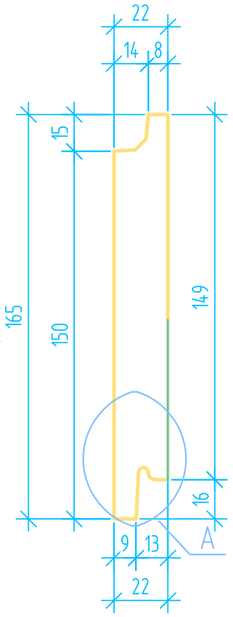


А

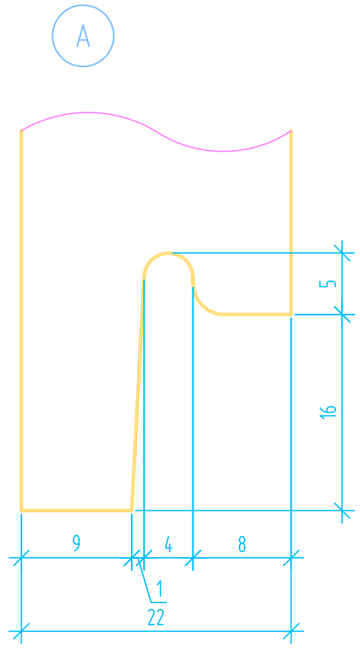

В

Вид А

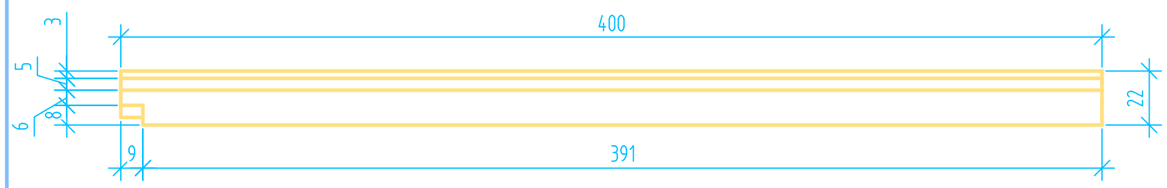

Вид В



Изм.	Кол. уч.	Лист	№ док.	Подп.	Дата			
						«Леонардо Стоун»	Стадия	Лист 5 / Листов
Разраб.						Декоративный облицовочный камень для НВФ "Феррара"		

Копировал

А3