


Декоративный облицовочный камень для НВФ "Денвер"


Вид Б

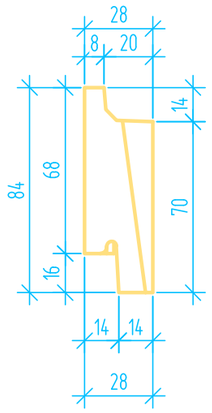

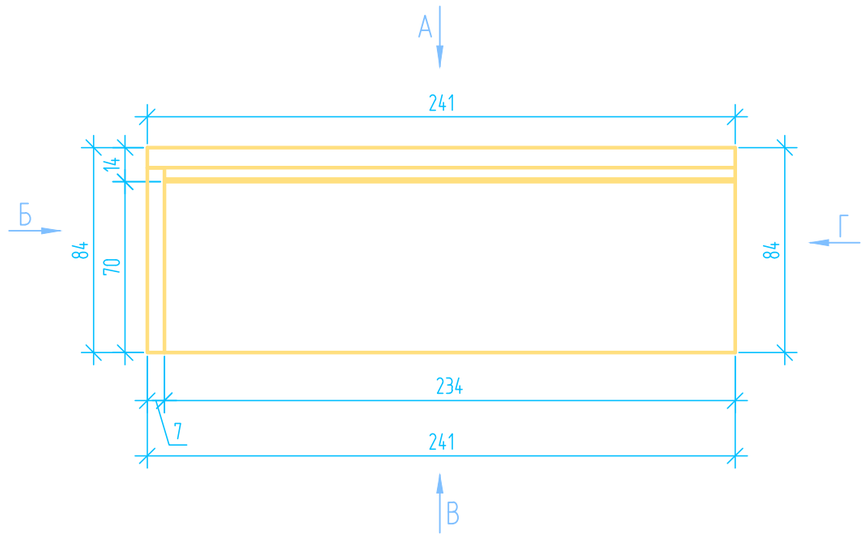

Вид Г

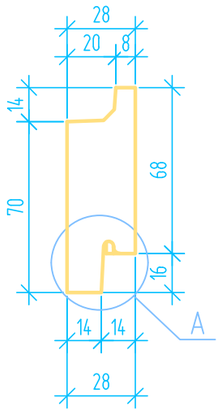

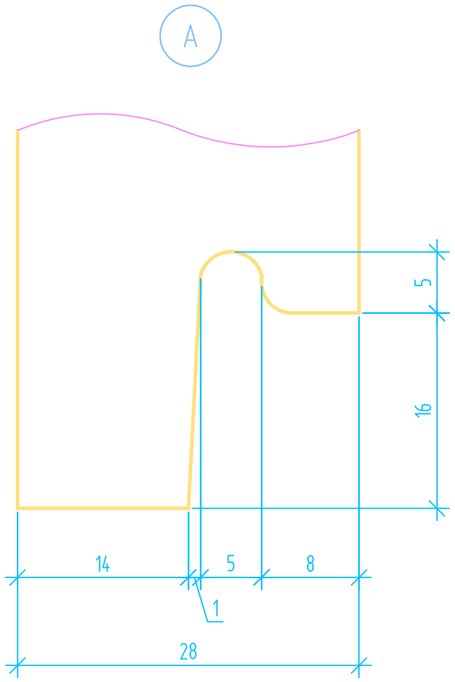

Вид А

Вид В

Угловой элемент правый

Изм.	Кол. уч.	Лист	№ док.	Подп.	Дата				
						«Леонардо Стоун»	Стадия	Лист	Листов
								3	
Разраб.						Декоративный облицовочный камень для НВФ "Денвер"			

Копировал

А3