

Декоративный облицовочный камень для НВФ "Дижон" вертикальный

Вид Б

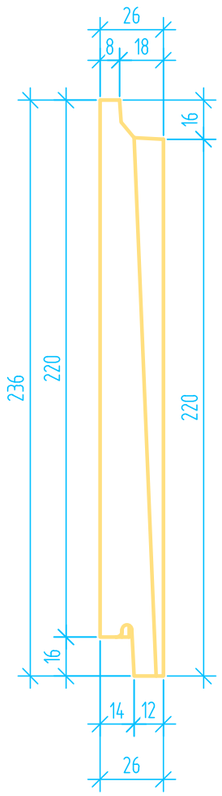



Вид Г

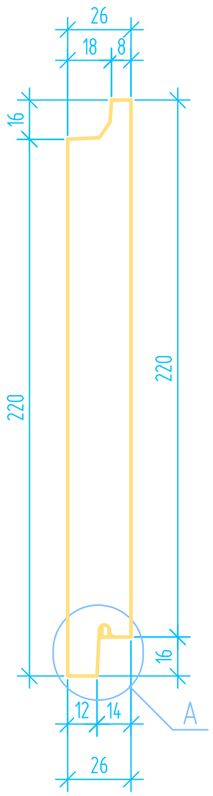


Вид А

Вид В

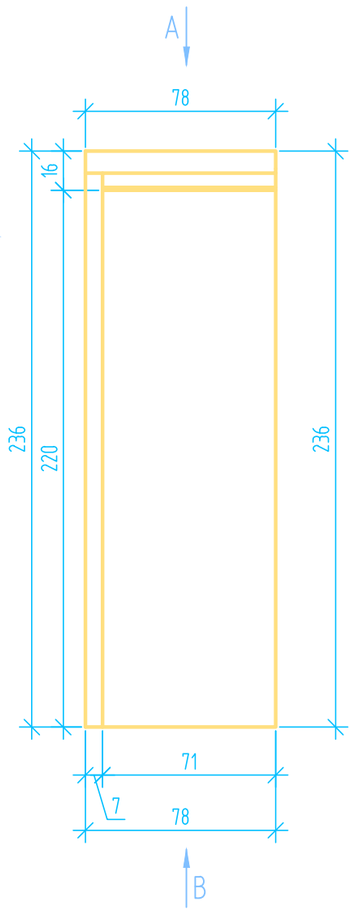

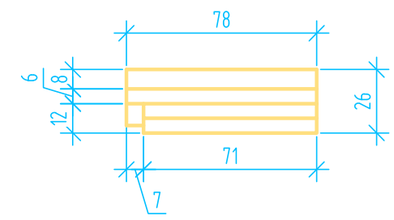

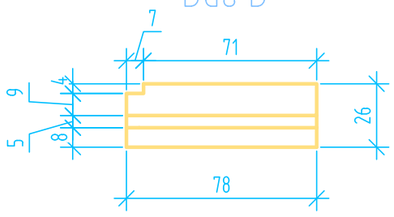

Изм.	Кол. уч.	Лист	№ док.	Подп.	Дата			
Разраб.						«Леонардо Стоун»	Стадия	Лист	Листов
						Декоративный облицовочный камень для НВФ "Дижон" вертикальный			

Копировал А3