

Декоративный облицовочный камень для НВФ "Кембридж"


Вид Б

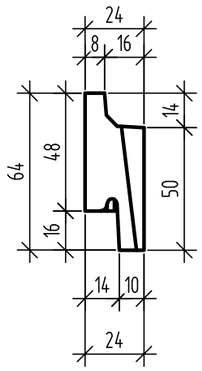


Вид А

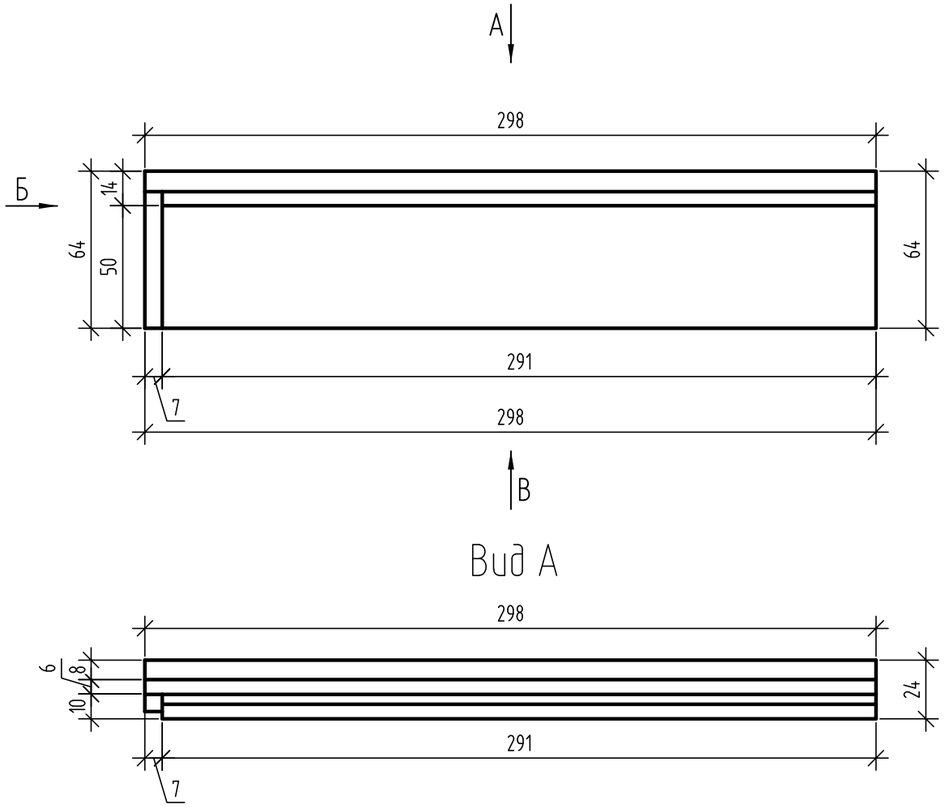


Вид Г

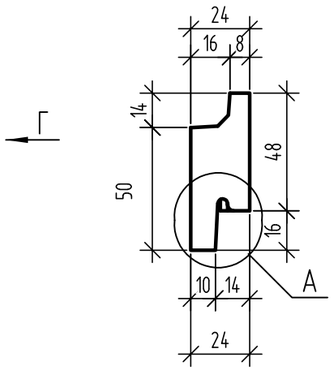



Вид В

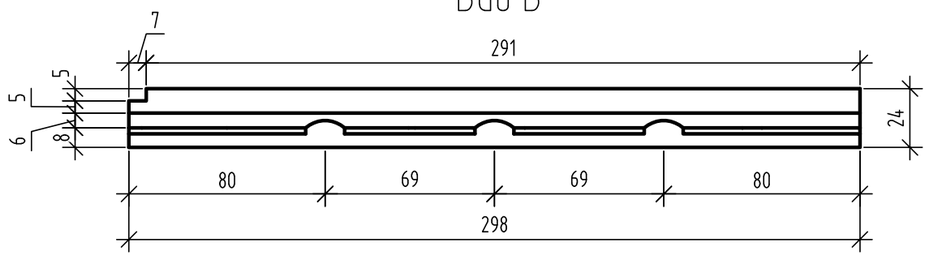


Угловой элемент правый

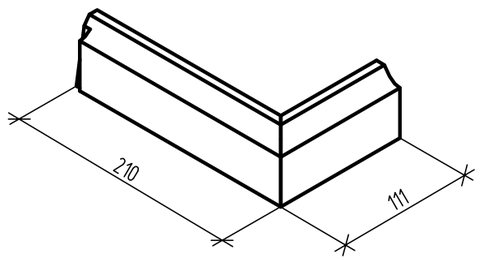

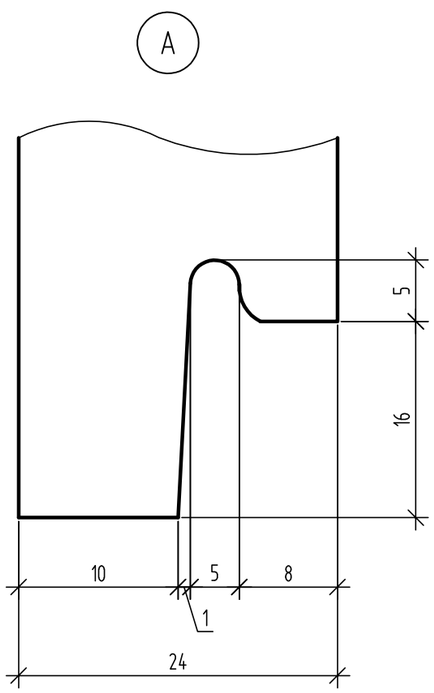

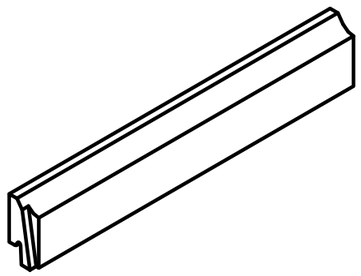

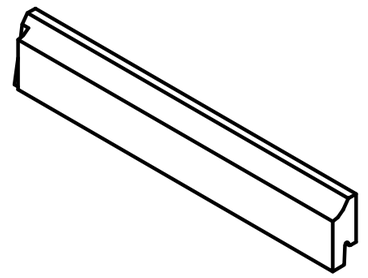

Изм.	Кол. уч.	Лист	№ док.	Подп.	Дата			
Разраб.						«Леонардо Стоун»	Стадия	Лист 6 / Листов
						Декоративный облицовочный камень для НВФ "Кембридж"		

Копировал

А3