

Декоративный облицовочный камень для НВФ "Сиэтл" 3D

Вид Б

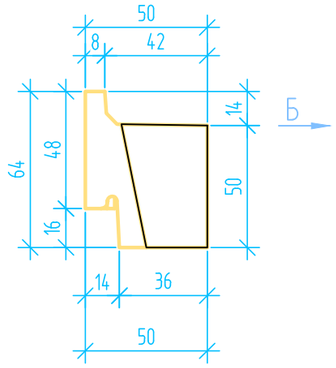


Б

А

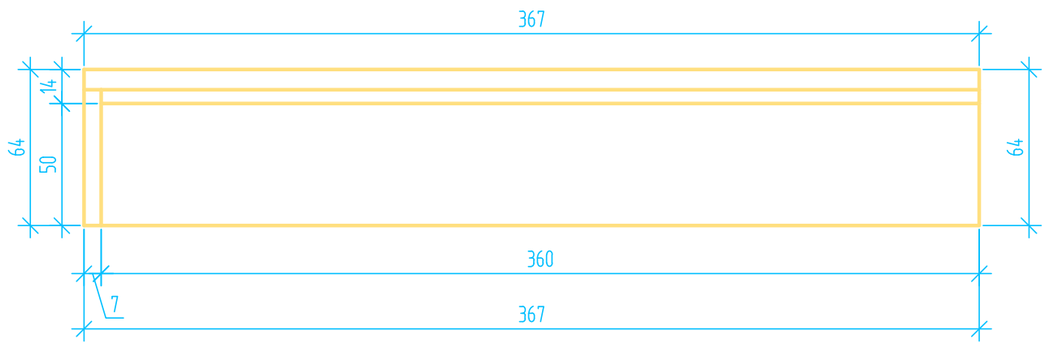


В


Вид Г

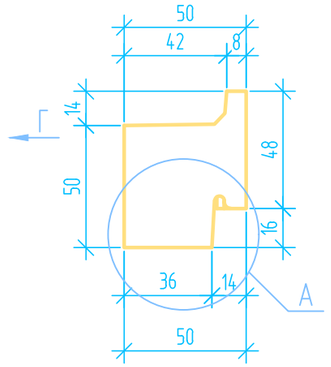


Г

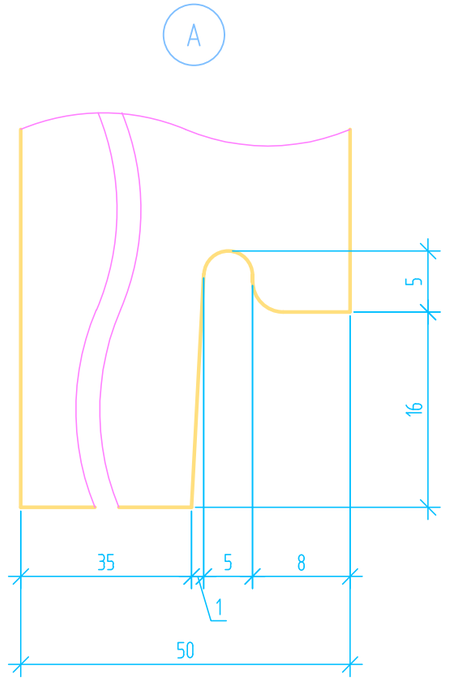

Вид А

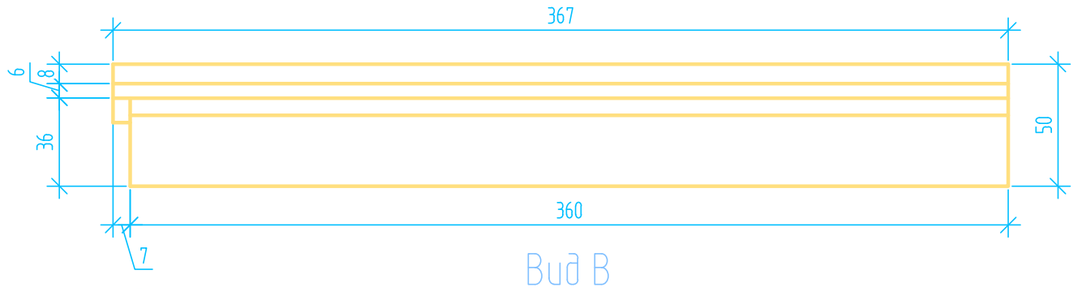

Вид В

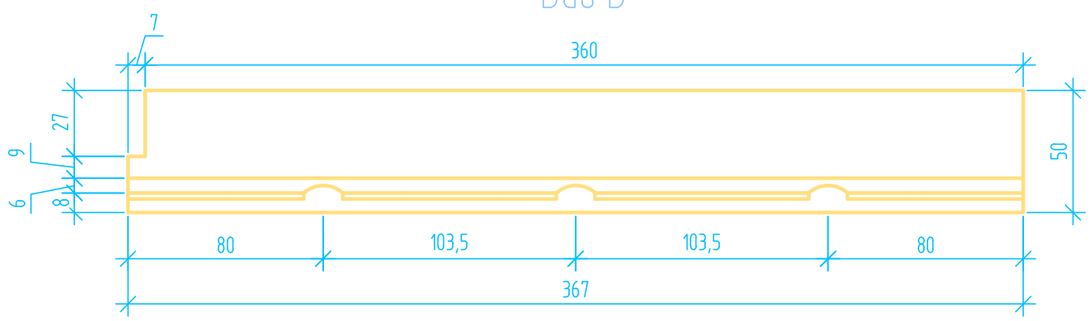

Изм.	Кол. уч.	Лист	№ док.	Подп.	Дата	«Леонардо Стоун»	Стадия	Лист	Листов
Разраб.						Декоративный облицовочный камень для НВФ "Сиэтл" 3D			

Копировал

А3