

Декоративный облицовочный камень для НВФ "Сиэтл"


Вид Б

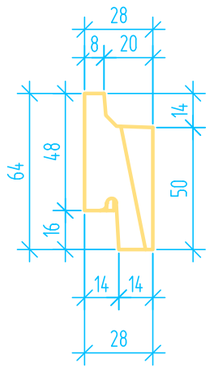


Вид А

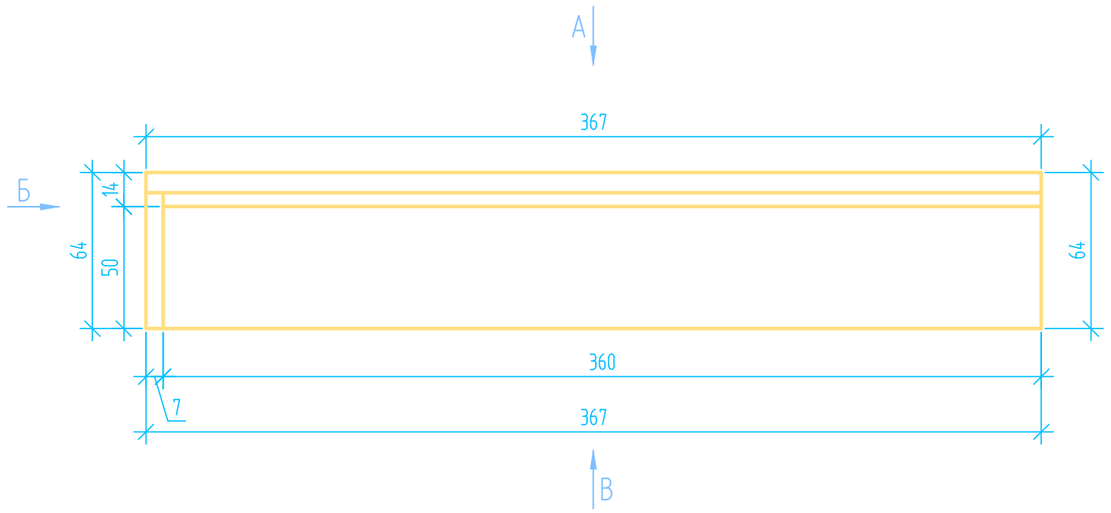


Вид Г

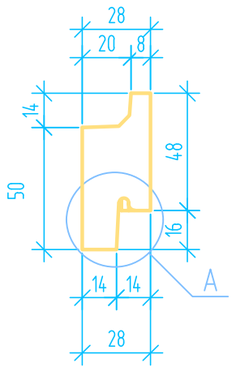


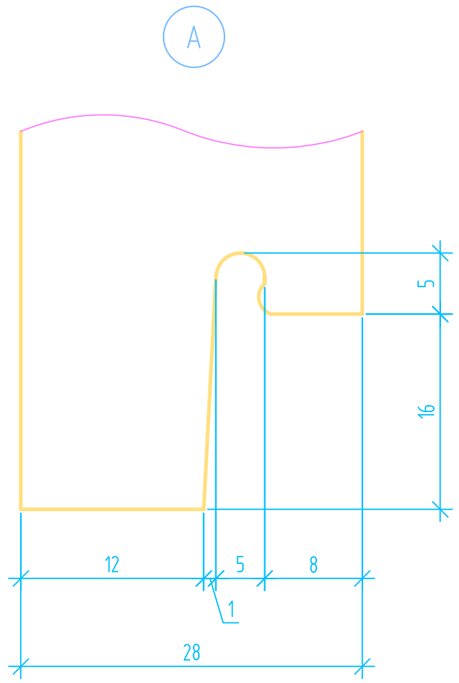


Вид А

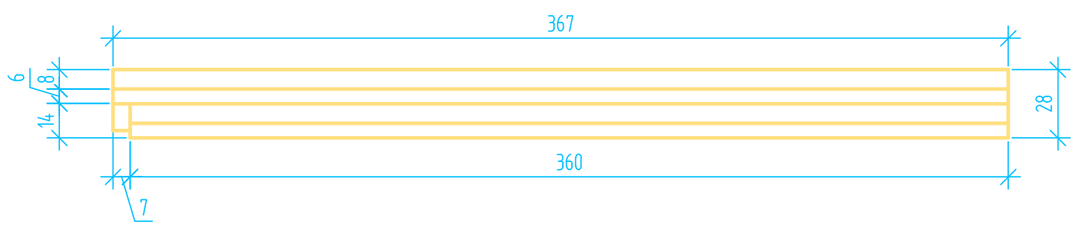

Вид В

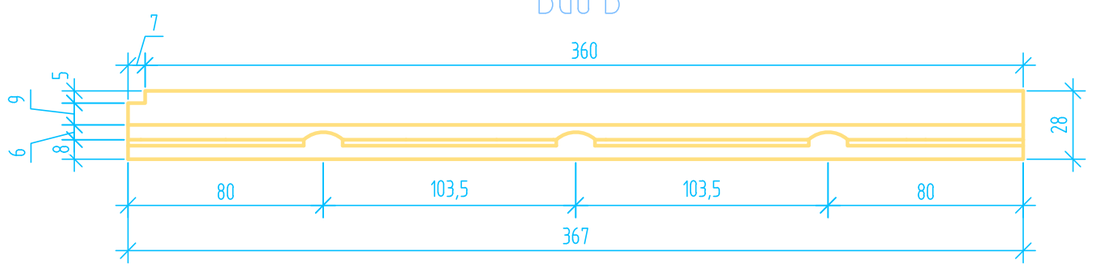

Угловой элемент правый

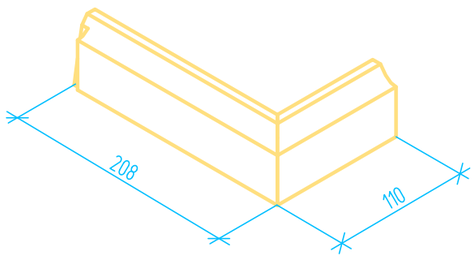

Изм.	Кол. уч.	Лист	№ док.	Подп.	Дата			
						«Леонардо Стоун»	Стадия	Лист 6 / Листов
Разраб.						Декоративный облицовочный камень для НВФ "Сиэтл"		

Копировал

А3